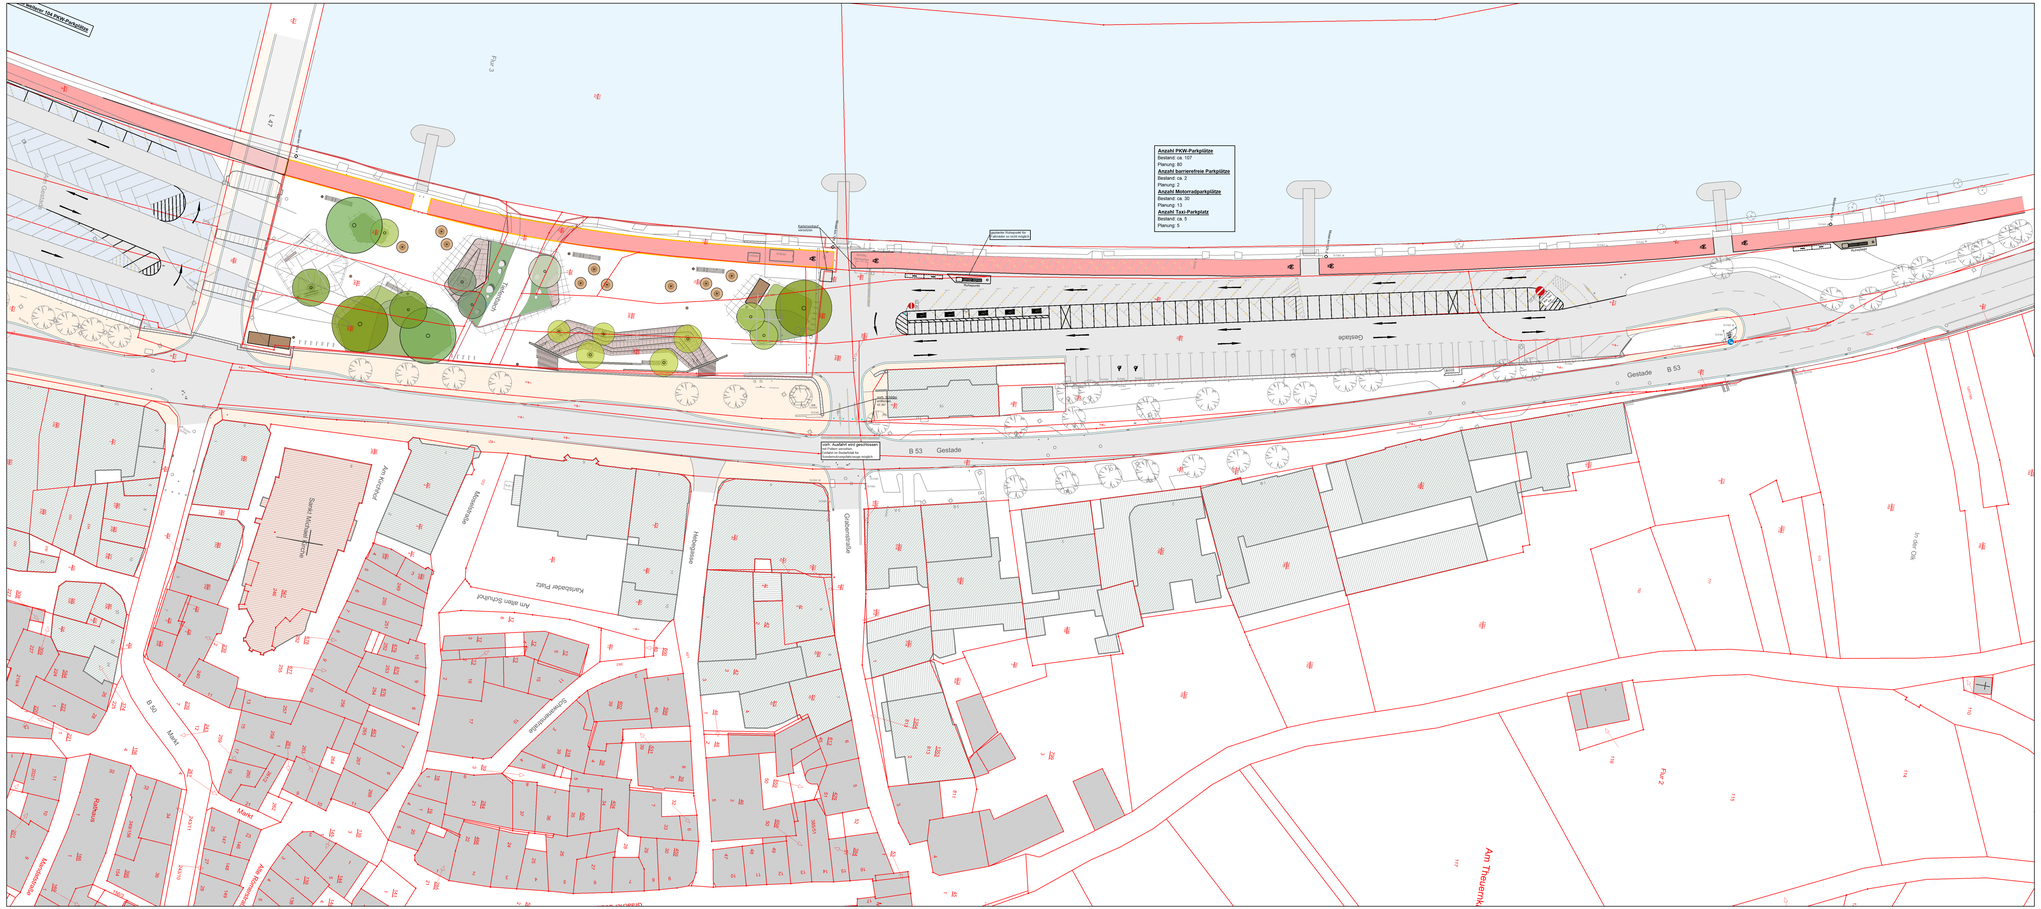

- VORABZUG -

STADT BERNKASTEL-KUES

NEUGESTALTUNG MOSELUFER
SÜDLICHER PARKPLATZ

ENTWURF

	Name:	Datum:
gezeichnet:	K. Kriebs	Aug. 2024
bearbeitet:	C. Heck	Aug. 2024
Maßstab: 1 : 250	Blatt-Nr: 9	

ÜBERSICHTSLAGEPLAN
NÖRDLICHER PARKPLATZ

Blattgröße: 0.420 x 1.100
CAD-Datei: E-Lageplan.dwg
Zeichn.-Nr.: 2024/286
Projekt-Nr.: 2322

INGENIEURBÜRO GARTH
Beratung | Planung | Bauüberwachung

Ingenieurbüro Garth GbR
Birkenweg 19
54470 Bernkastel-Kues
o 65 31 / 50 08-0
info@ib-garth.de
www.ib-garth.de